


ст. Незамаевская  
Незамаевского СП  
Павловского района  
М 1:5000

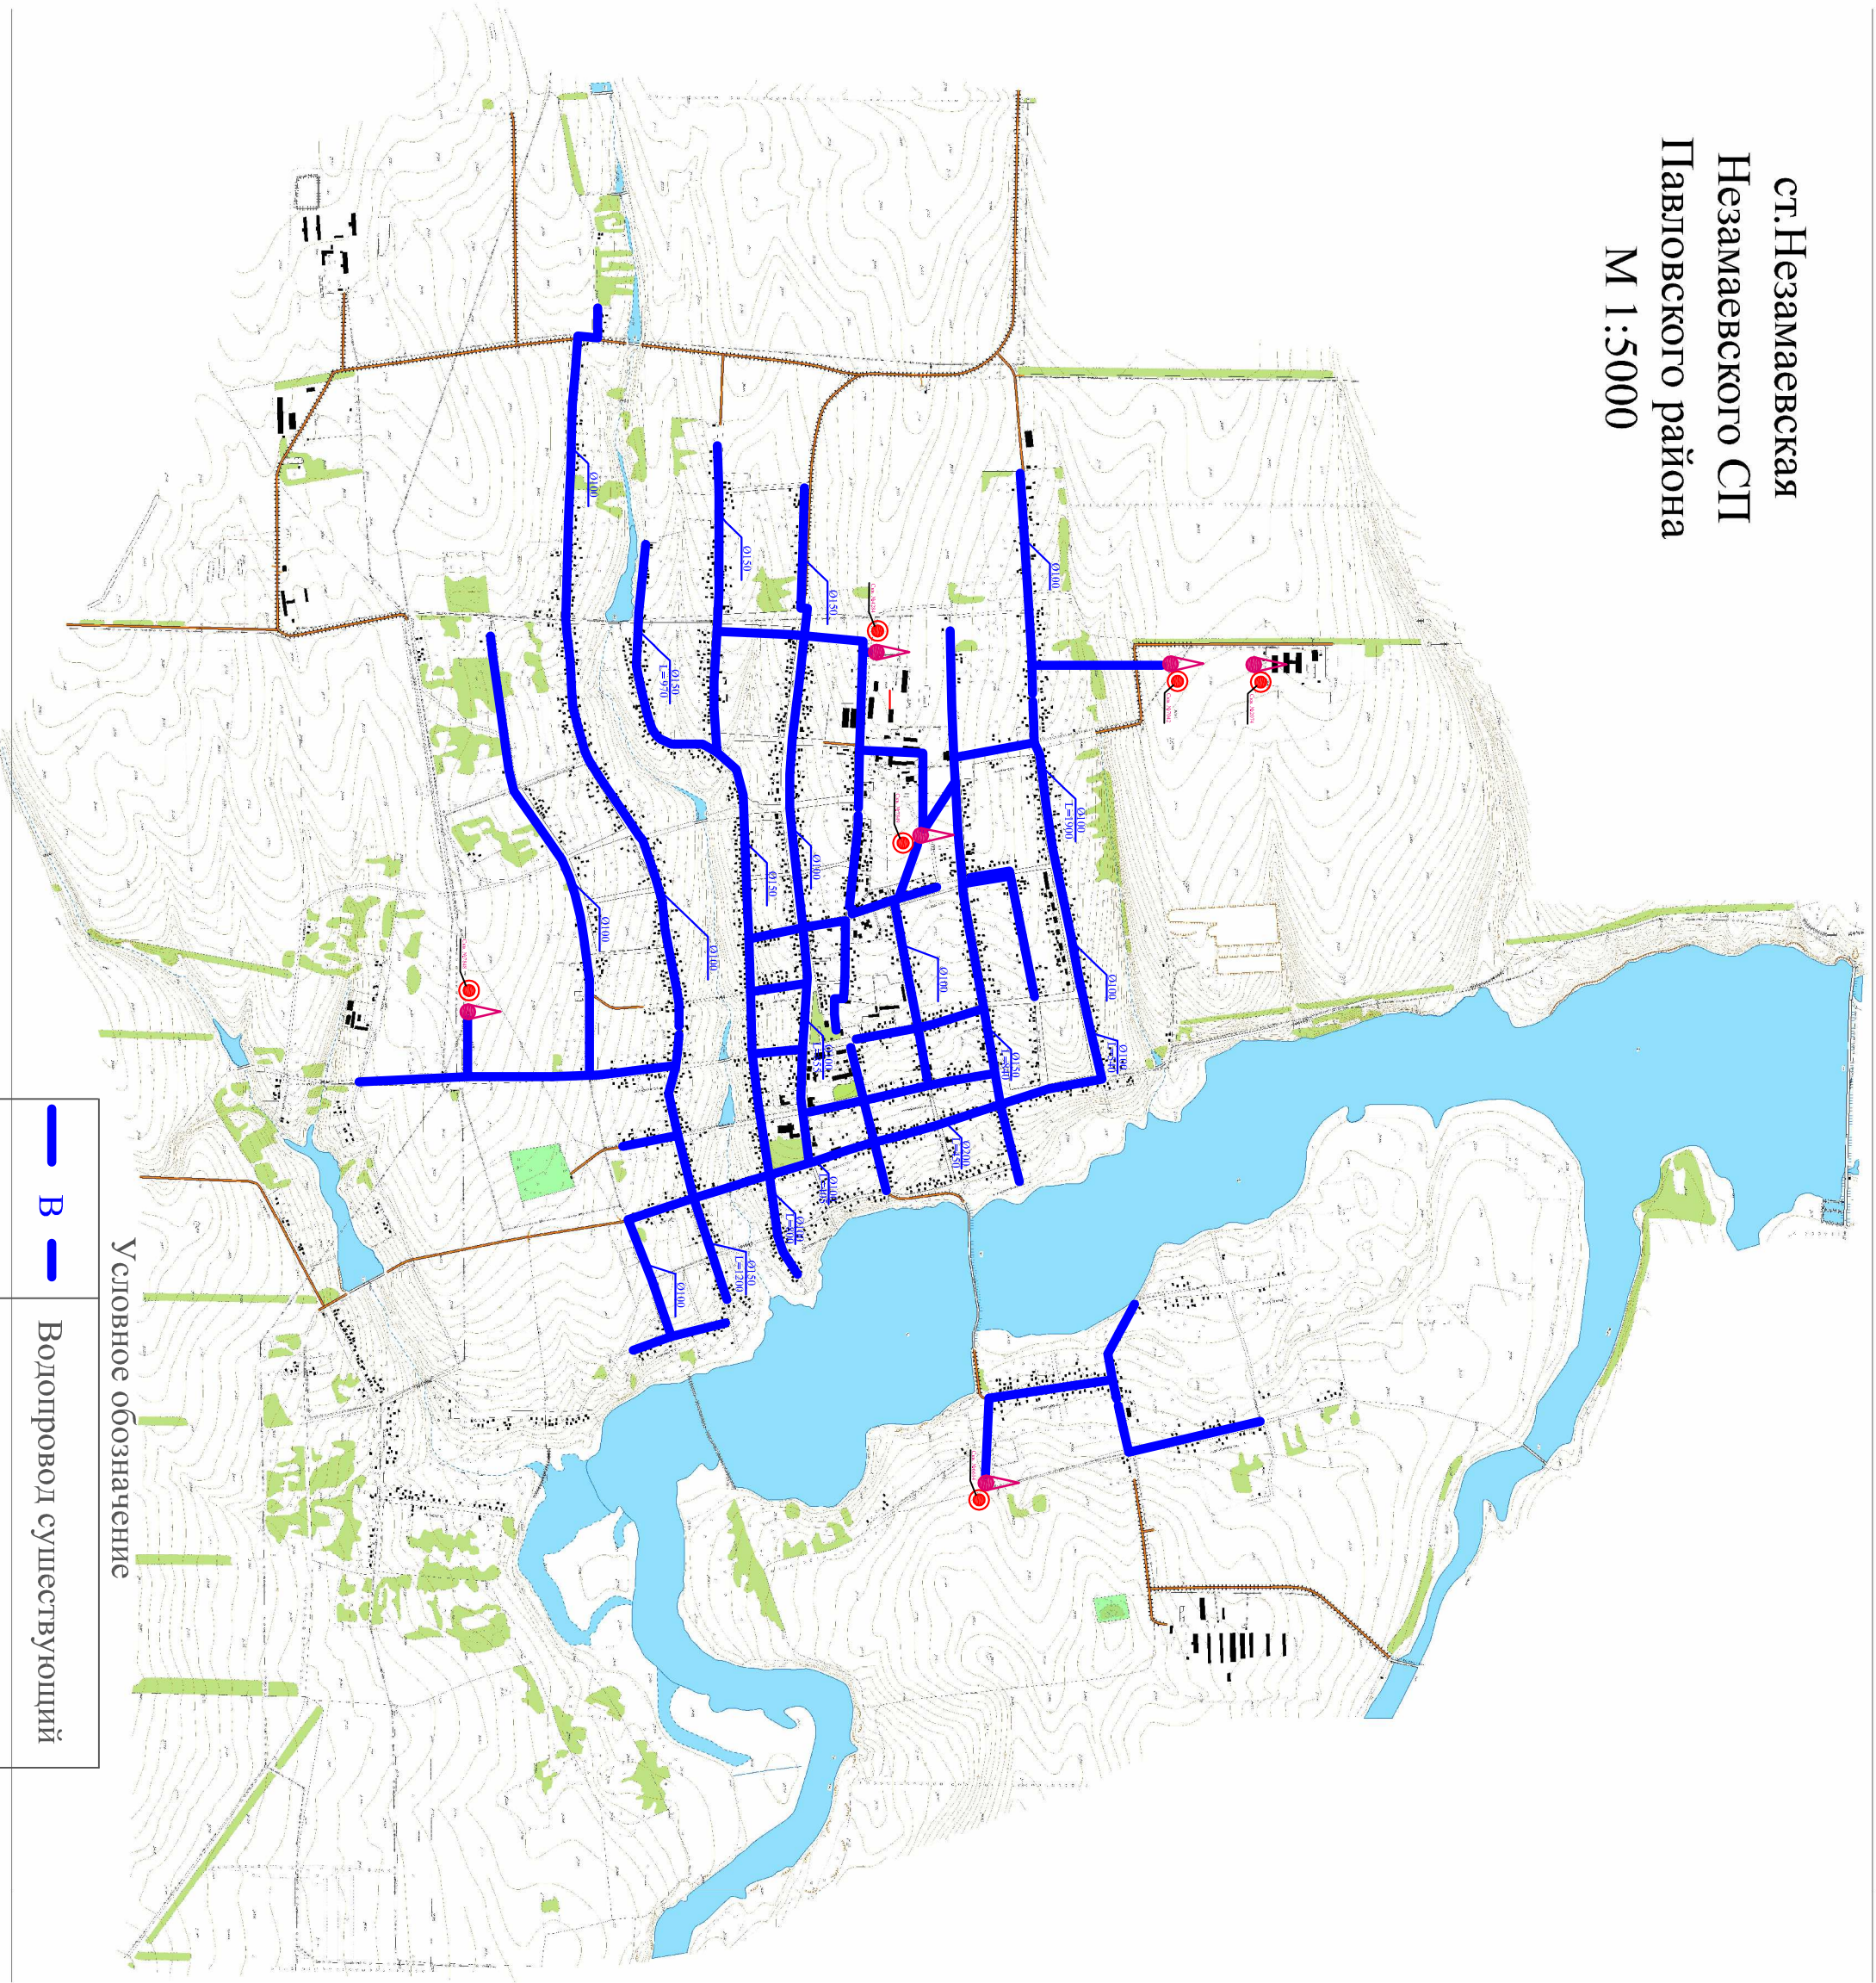

— В —	Водопровод существующий
-------	-------------------------